


Anschluss Blatt: Ü 01 Filename: 240209_MerzdorfSayda_Ubersichtsplan.dwg	<div style="display: flex; align-items: center;"> <div style="width: 20px; height: 2px; background-color: red; margin-right: 5px;"></div> Steuerkabel Planung         </div> <div style="display: flex; align-items: center; margin-top: 5px;"> <div style="width: 20px; height: 2px; background-color: blue; margin-right: 5px;"></div> Ferngas Bestand         </div>	Kartendaten ©2024 GeoSN	Plan-Berichtigungen <table border="1" style="width: 100%; border-collapse: collapse;"> <thead> <tr> <th style="width: 5%;">Rev.</th> <th style="width: 15%;">Grund</th> <th style="width: 15%;">Angef.</th> <th style="width: 15%;">Gepr.</th> </tr> </thead> <tbody> <tr><td>10</td><td></td><td></td><td></td></tr> <tr><td>09</td><td></td><td></td><td></td></tr> <tr><td>08</td><td></td><td></td><td></td></tr> <tr><td>07</td><td></td><td></td><td></td></tr> <tr><td>06</td><td></td><td></td><td></td></tr> <tr><td>05</td><td></td><td></td><td></td></tr> <tr><td>04</td><td></td><td></td><td></td></tr> <tr><td>03</td><td></td><td></td><td></td></tr> <tr><td>02</td><td></td><td></td><td></td></tr> <tr><td>01</td><td></td><td></td><td></td></tr> </tbody> </table>	Rev.	Grund	Angef.	Gepr.	10				09				08				07				06				05				04				03				02				01				<div style="display: flex; justify-content: space-around; align-items: center;"> </div>	<b>Übersichtsplan</b>	Maßstab: 1 : 25' 000  Leitungs-Nr.: -  Blatt-Nr.: Ü 02
	Rev.	Grund	Angef.	Gepr.	
10	
09	
08	
07	
06	
05	
04	
03	
02	
01	
Prüfungen:	Erstellt am: 28.02.2024 Klein      geprüft: -      freigegeben: -	Koordinatensystem: ETRS89 / UTM Zone 33 Schutzstreifenbreite: 2,0 m Herstellung des Planes: GDMcom Planung GmbH	

Anschluss Blatt: Ü 01

Anschluss Blatt: Ü 03

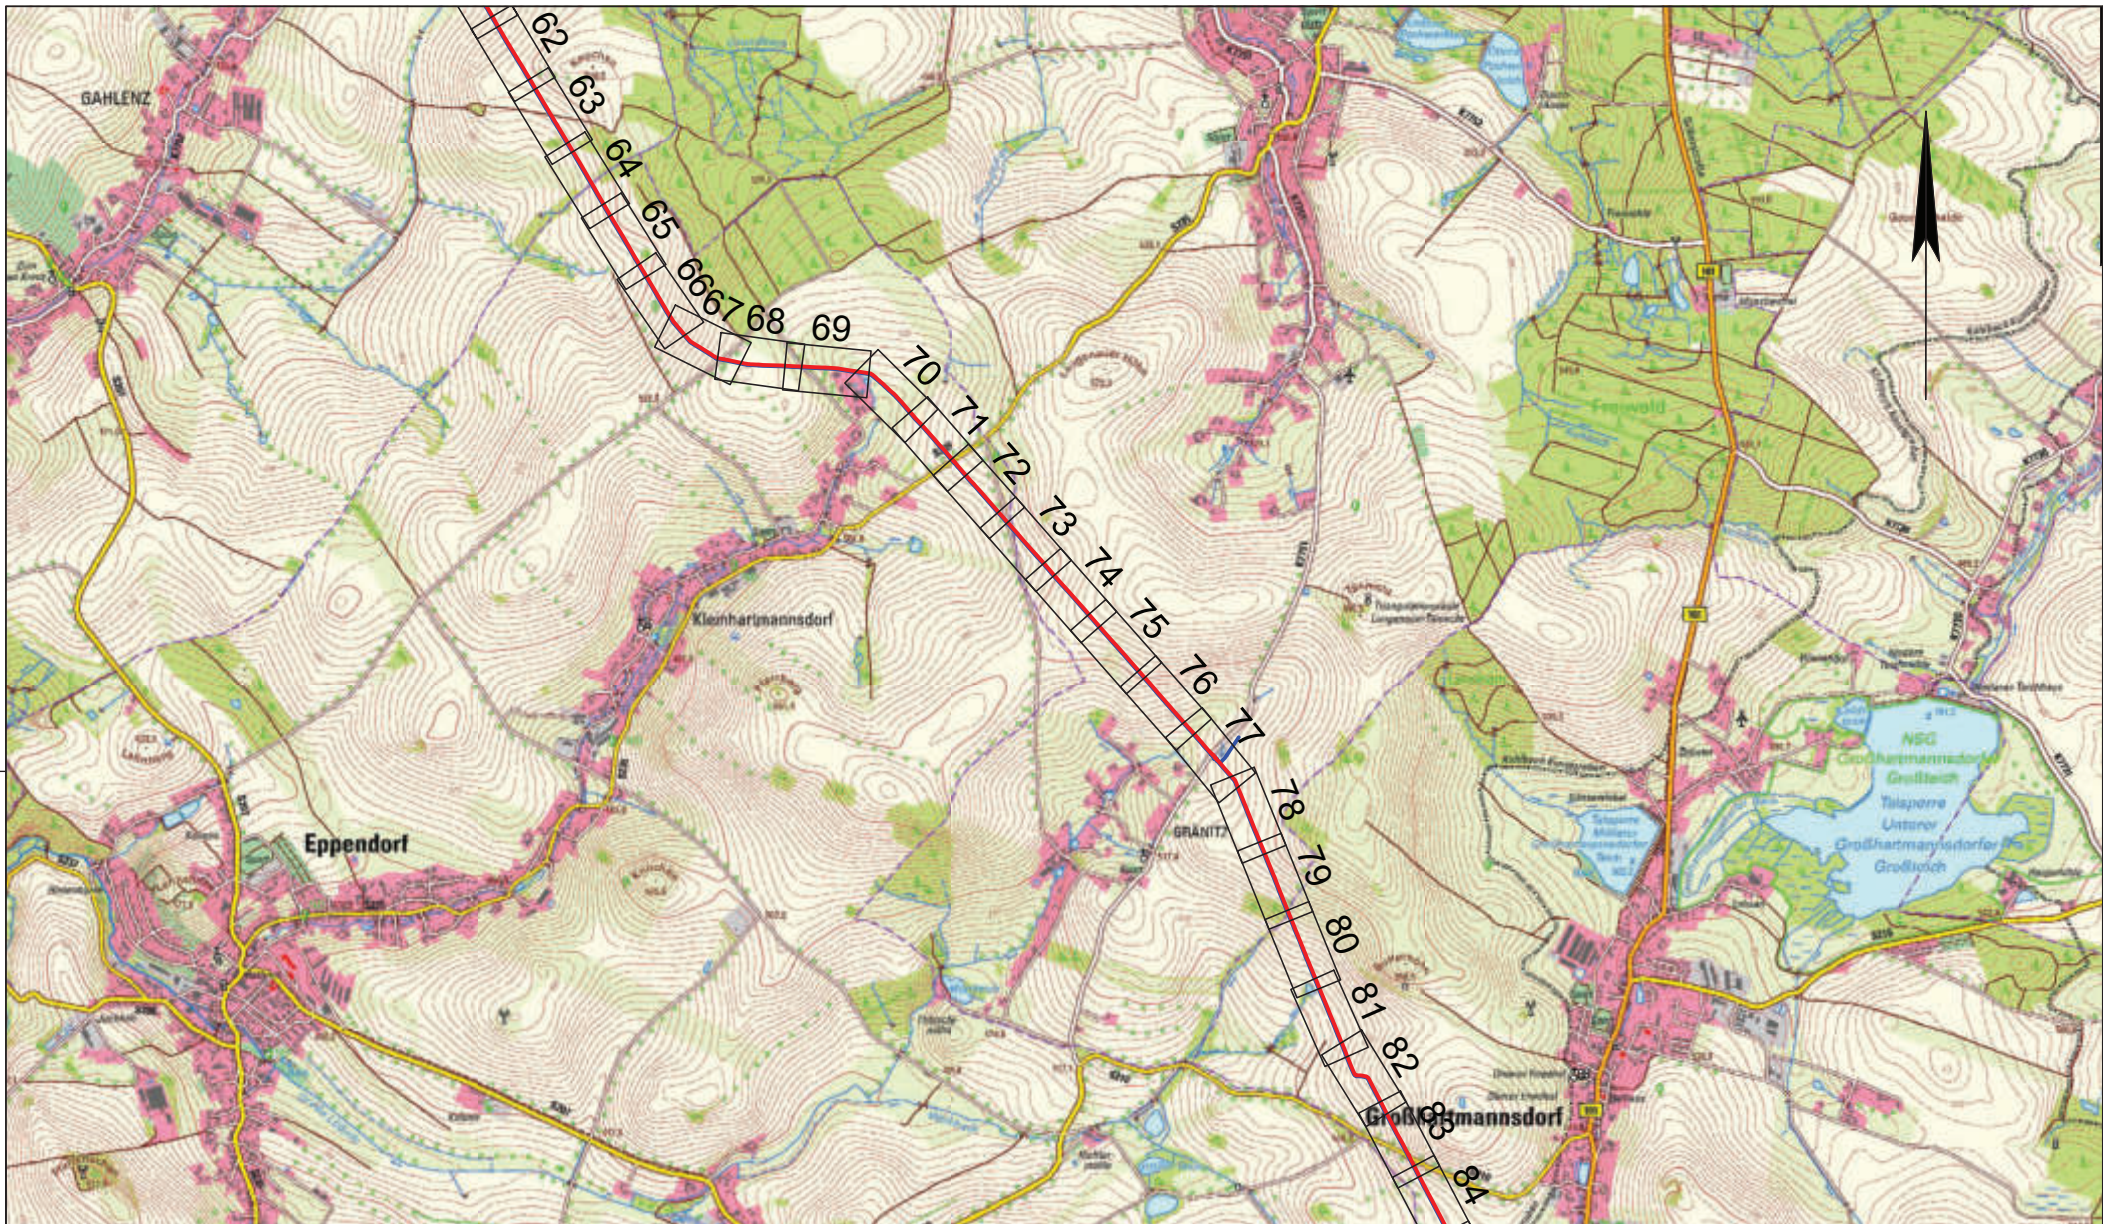

Anschluss Blatt: Ü 02 Dateiname: 240109_MerzdorfSayda_Ubersichtsplan.dwg	Steuerkabel Planung Ferngas Bestand		Kartendaten ©2024 GeoSN	<table border="1"> <thead> <tr> <th rowspan="2">Rev.</th> <th colspan="3">Plan-Berichtigungen</th> </tr> <tr> <th>Grund</th> <th>Angef.</th> <th>Gepr.</th> </tr> </thead> <tbody> <tr><td>10</td><td></td><td></td><td></td></tr> <tr><td>09</td><td></td><td></td><td></td></tr> <tr><td>08</td><td></td><td></td><td></td></tr> <tr><td>07</td><td></td><td></td><td></td></tr> <tr><td>06</td><td></td><td></td><td></td></tr> <tr><td>05</td><td></td><td></td><td></td></tr> <tr><td>04</td><td></td><td></td><td></td></tr> <tr><td>03</td><td></td><td></td><td></td></tr> <tr><td>02</td><td></td><td></td><td></td></tr> <tr><td>01</td><td></td><td></td><td></td></tr> </tbody> </table>	Rev.	Plan-Berichtigungen			Grund	Angef.	Gepr.	10				09				08				07				06				05				04				03				02				01					<b>Übersichtsplan</b>		Maßstab: 1 : 25' 000
	Rev.	Plan-Berichtigungen	
Grund		Angef.	Gepr.	
10	
09	
08	
07	
06	
05	
04	
03	
02	
01	
Prüfungen:	Erstellt am: 28.02.2024 Klein	geprüft: -	freigegeben: -	KSR - Anlage KSR-Trasse Merzdorf - Sayda	Gemeinde Oederan, Brand-Erbisdorf, Eppendorf, Großhartmannsdorf	Kreis Mittelsachsen	Leitungs-Nr.: -	
				Koordinatensystem ETRS89 / UTM Zone 33	Schutzstreifenbreite 2,0 m	Herstellung des Planes GDMcom Planung GmbH	Blatt-Nr.: Ü 03	

Anschluss Blatt: Ü 02

Anschluss Blatt: Ü 04