Anlage 1

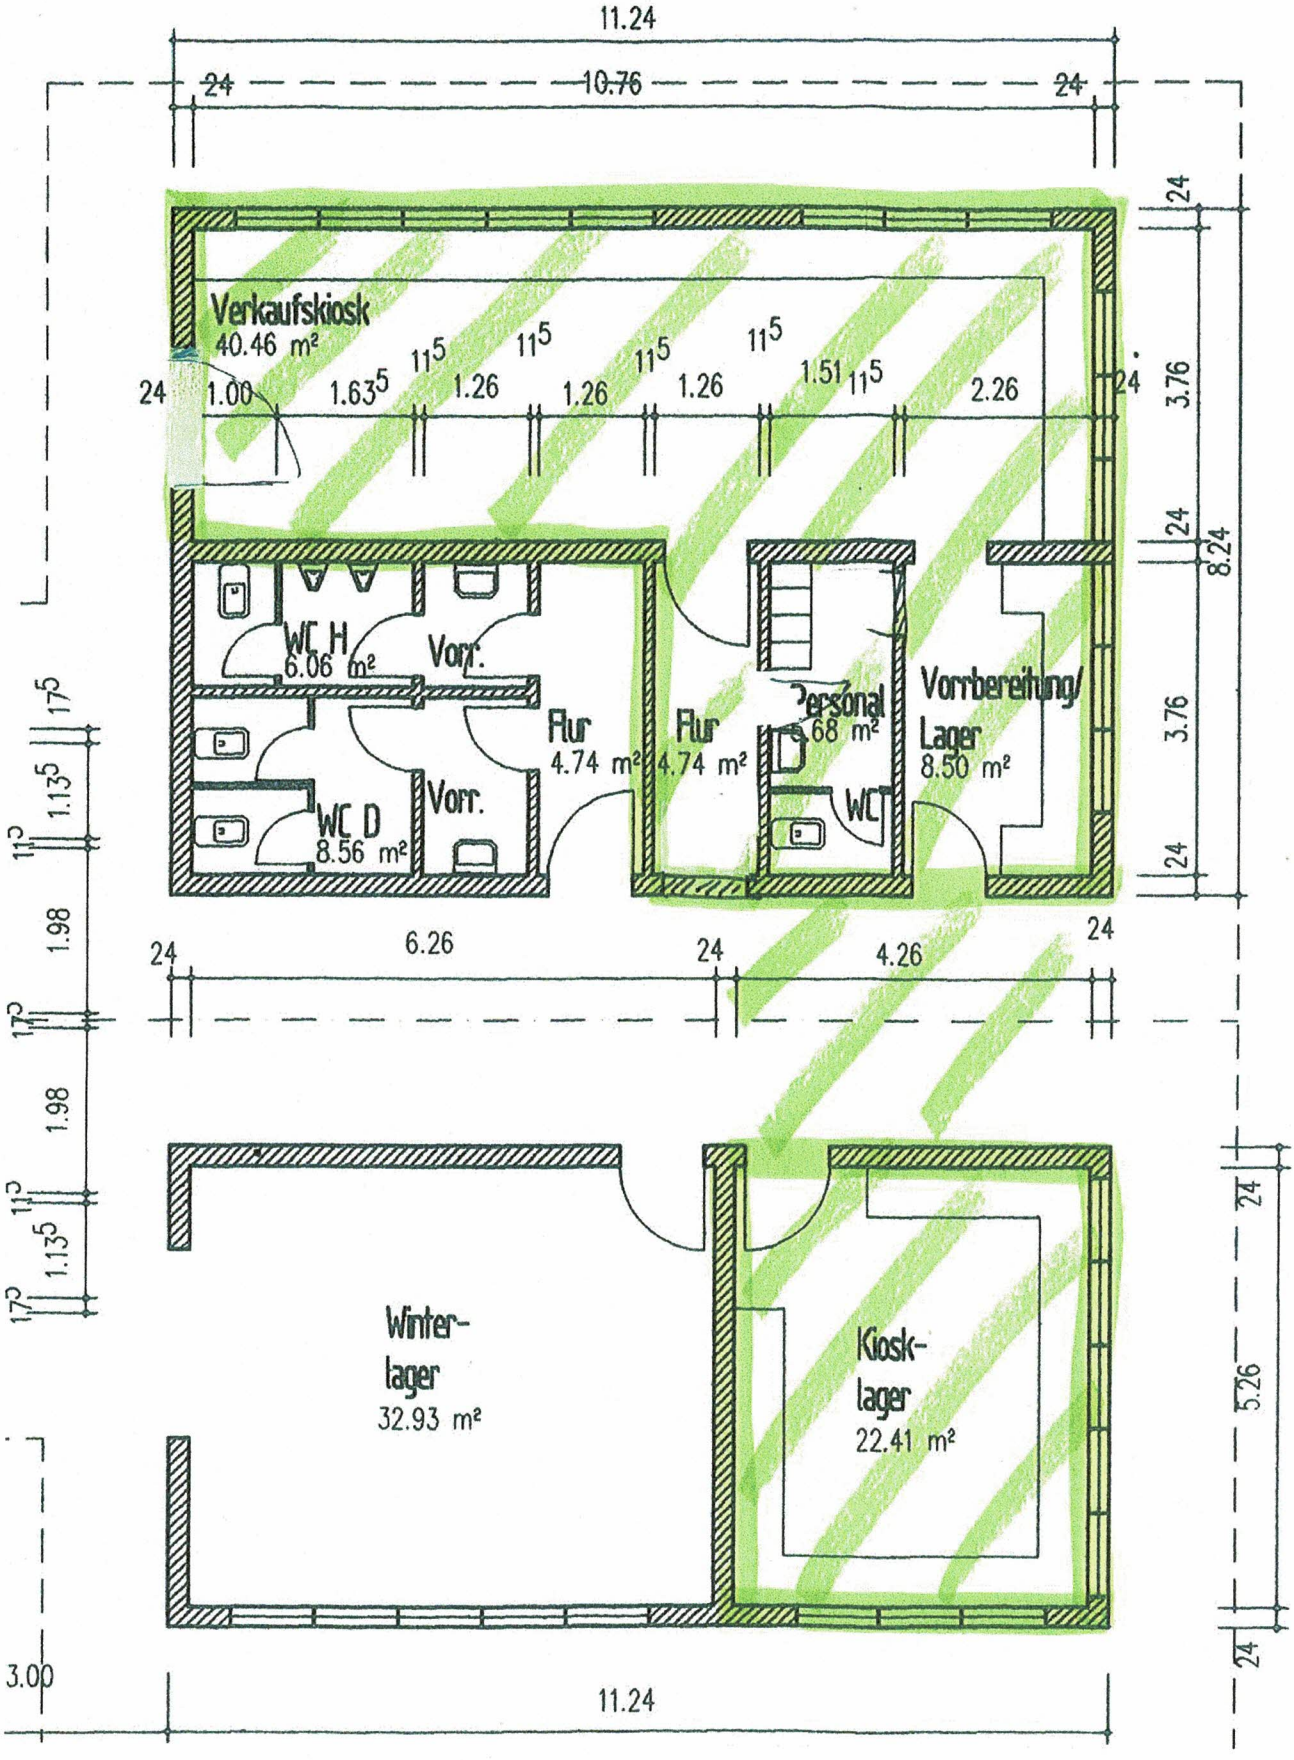
11.24
24
10.76
24
Verkaufskiosk
40.46 m²
24
1.00
1.63
11
1.26
11
1.26
11
1.26
11
1.51
11
2.26
24
3.76
24
8.24
3.76
24
WC H
6.06 m²
Vorr.
Flur
4.74 m²
Flur
4.74 m²
Personal
6.68 m²
Vorbereitung/
Lager
8.50 m²
WC
WC D
8.56 m²
Vorr.
17
1.13
11
1.98
17
1.98
11
1.13
17
24
6.26
24
4.26
24
Winter-
lager
32.93 m²
Kiosk-
lager
22.41 m²
24
5.26
24
3.00
11.24